



РАЗМЕР АРЕНЫ С ТРИБУНАМИ

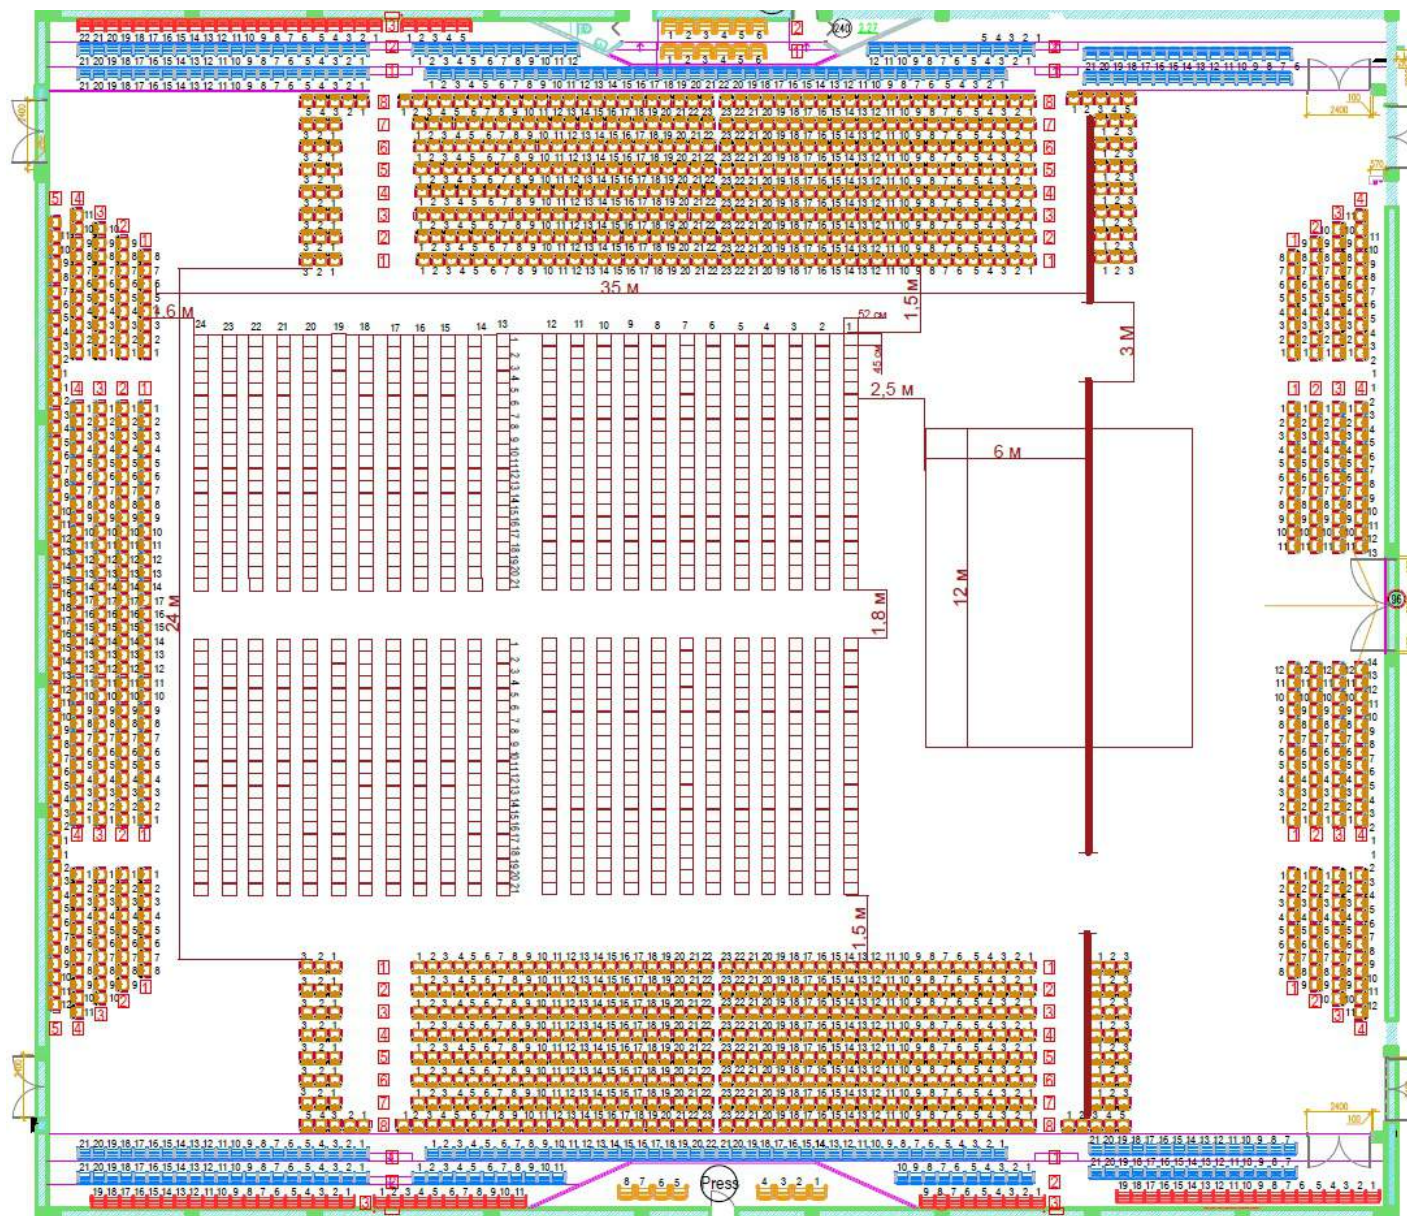


РАЗМЕРЫ FALCON CLUB ARENA

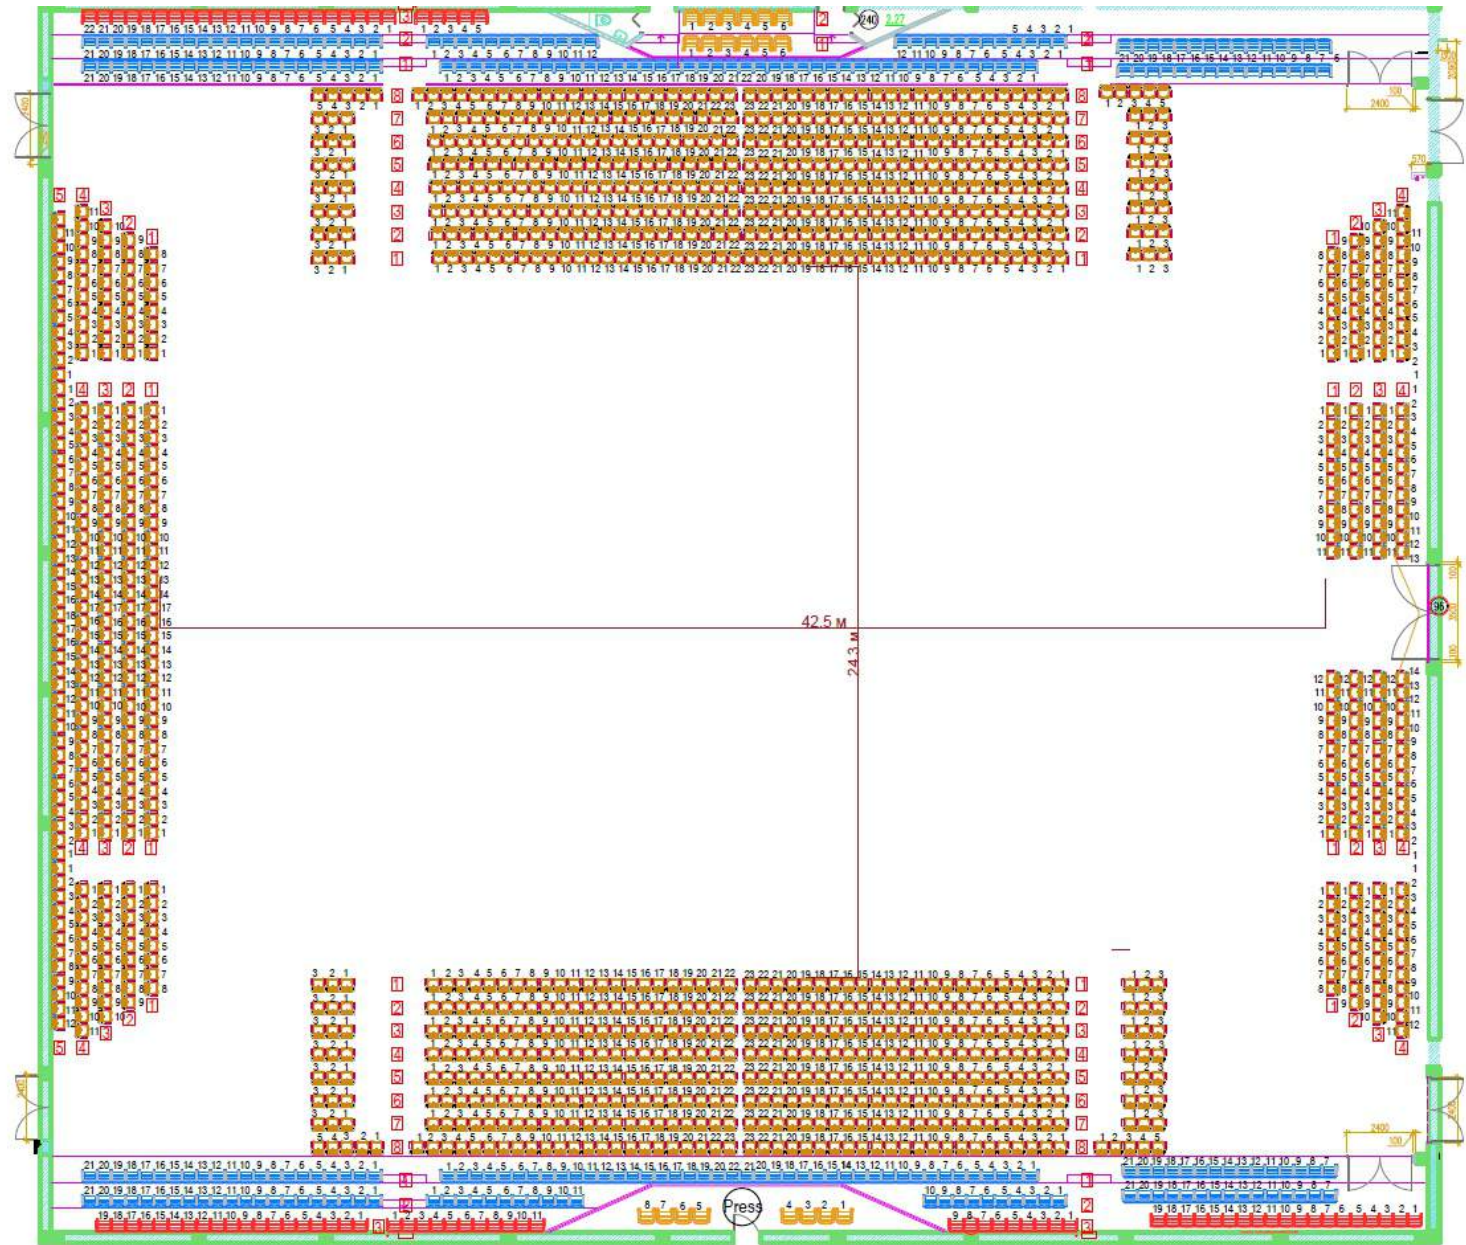

+375447701097
falclub.by
o.sharova@falclub.by


РАЗМЕРЫ АРЕНЫ БЕЗ ТРИБУН

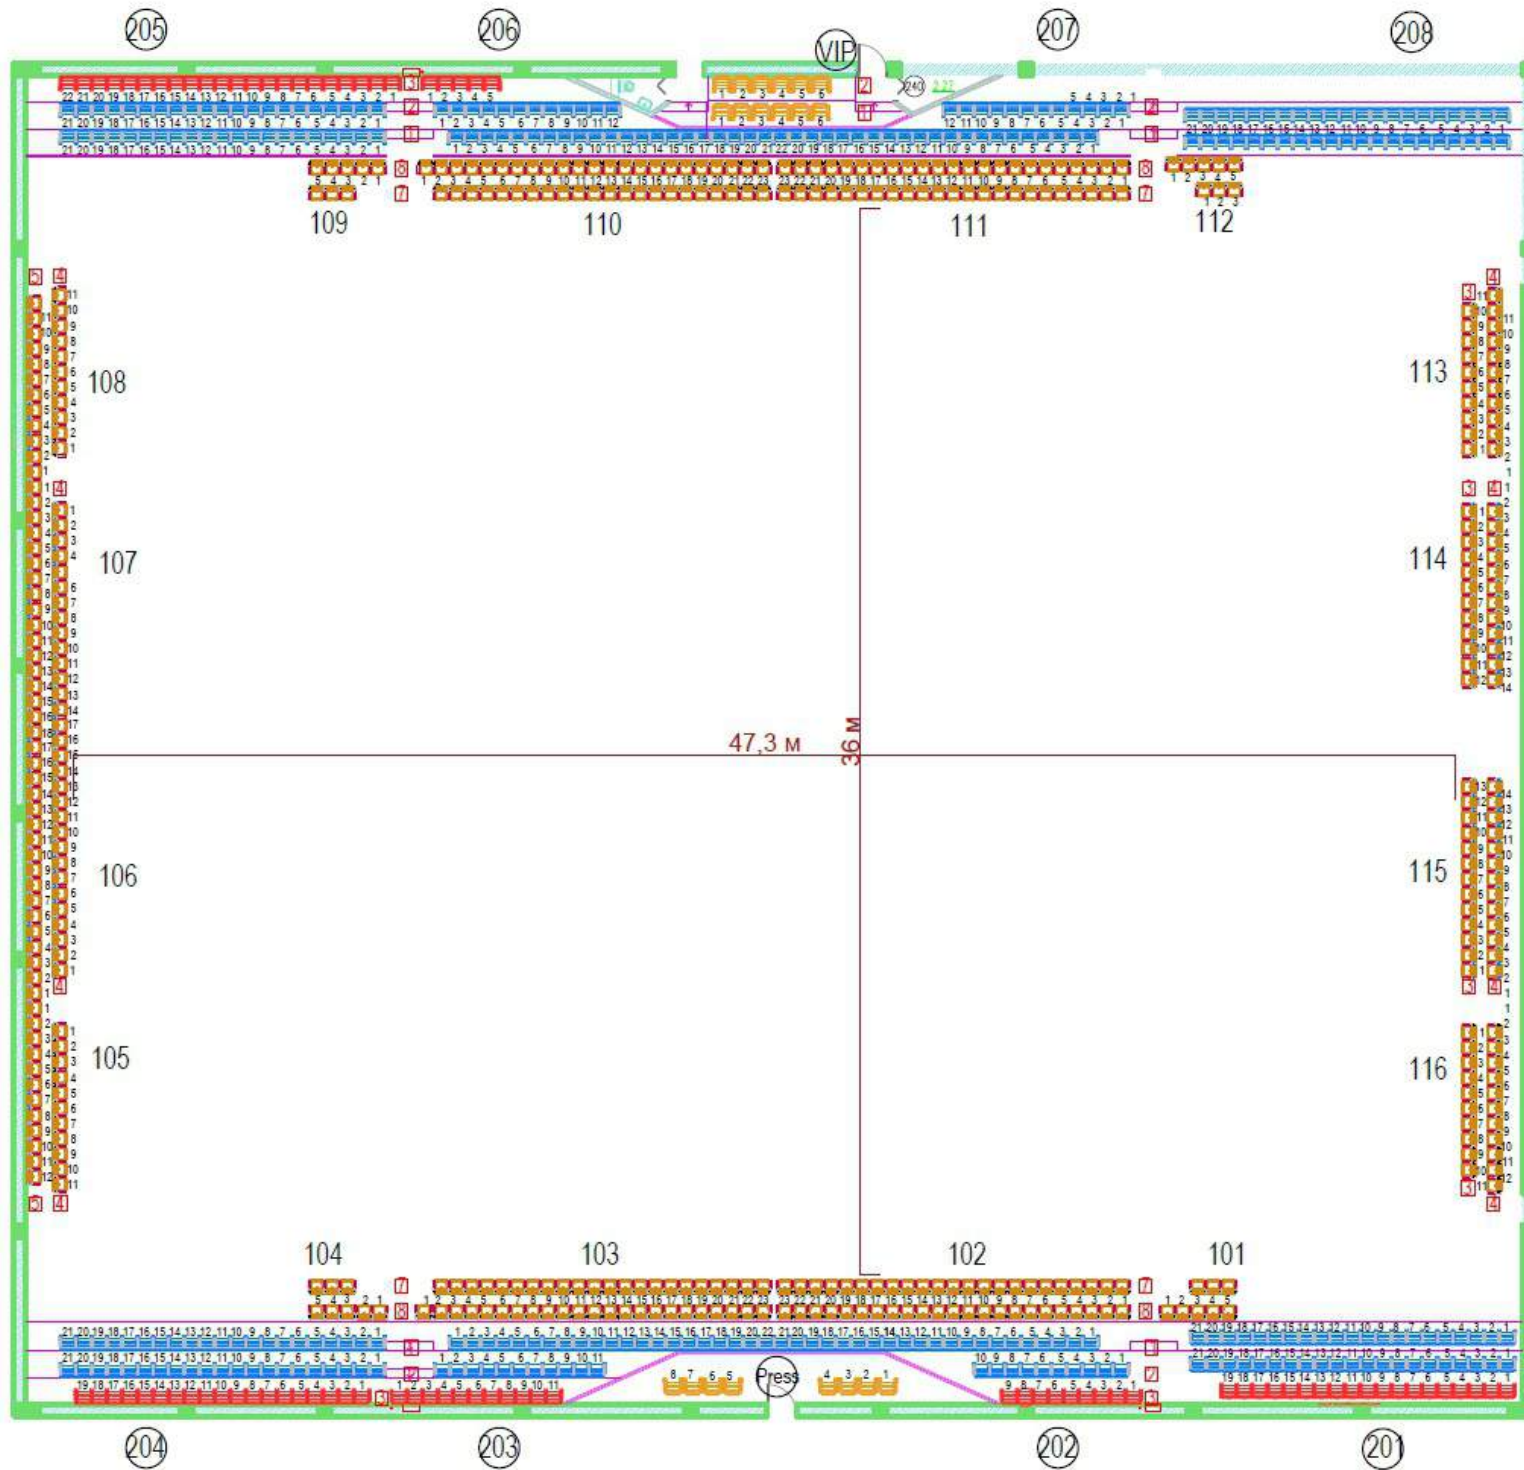




FALCON
CLUB
ARENA

ЭТАЖ 1

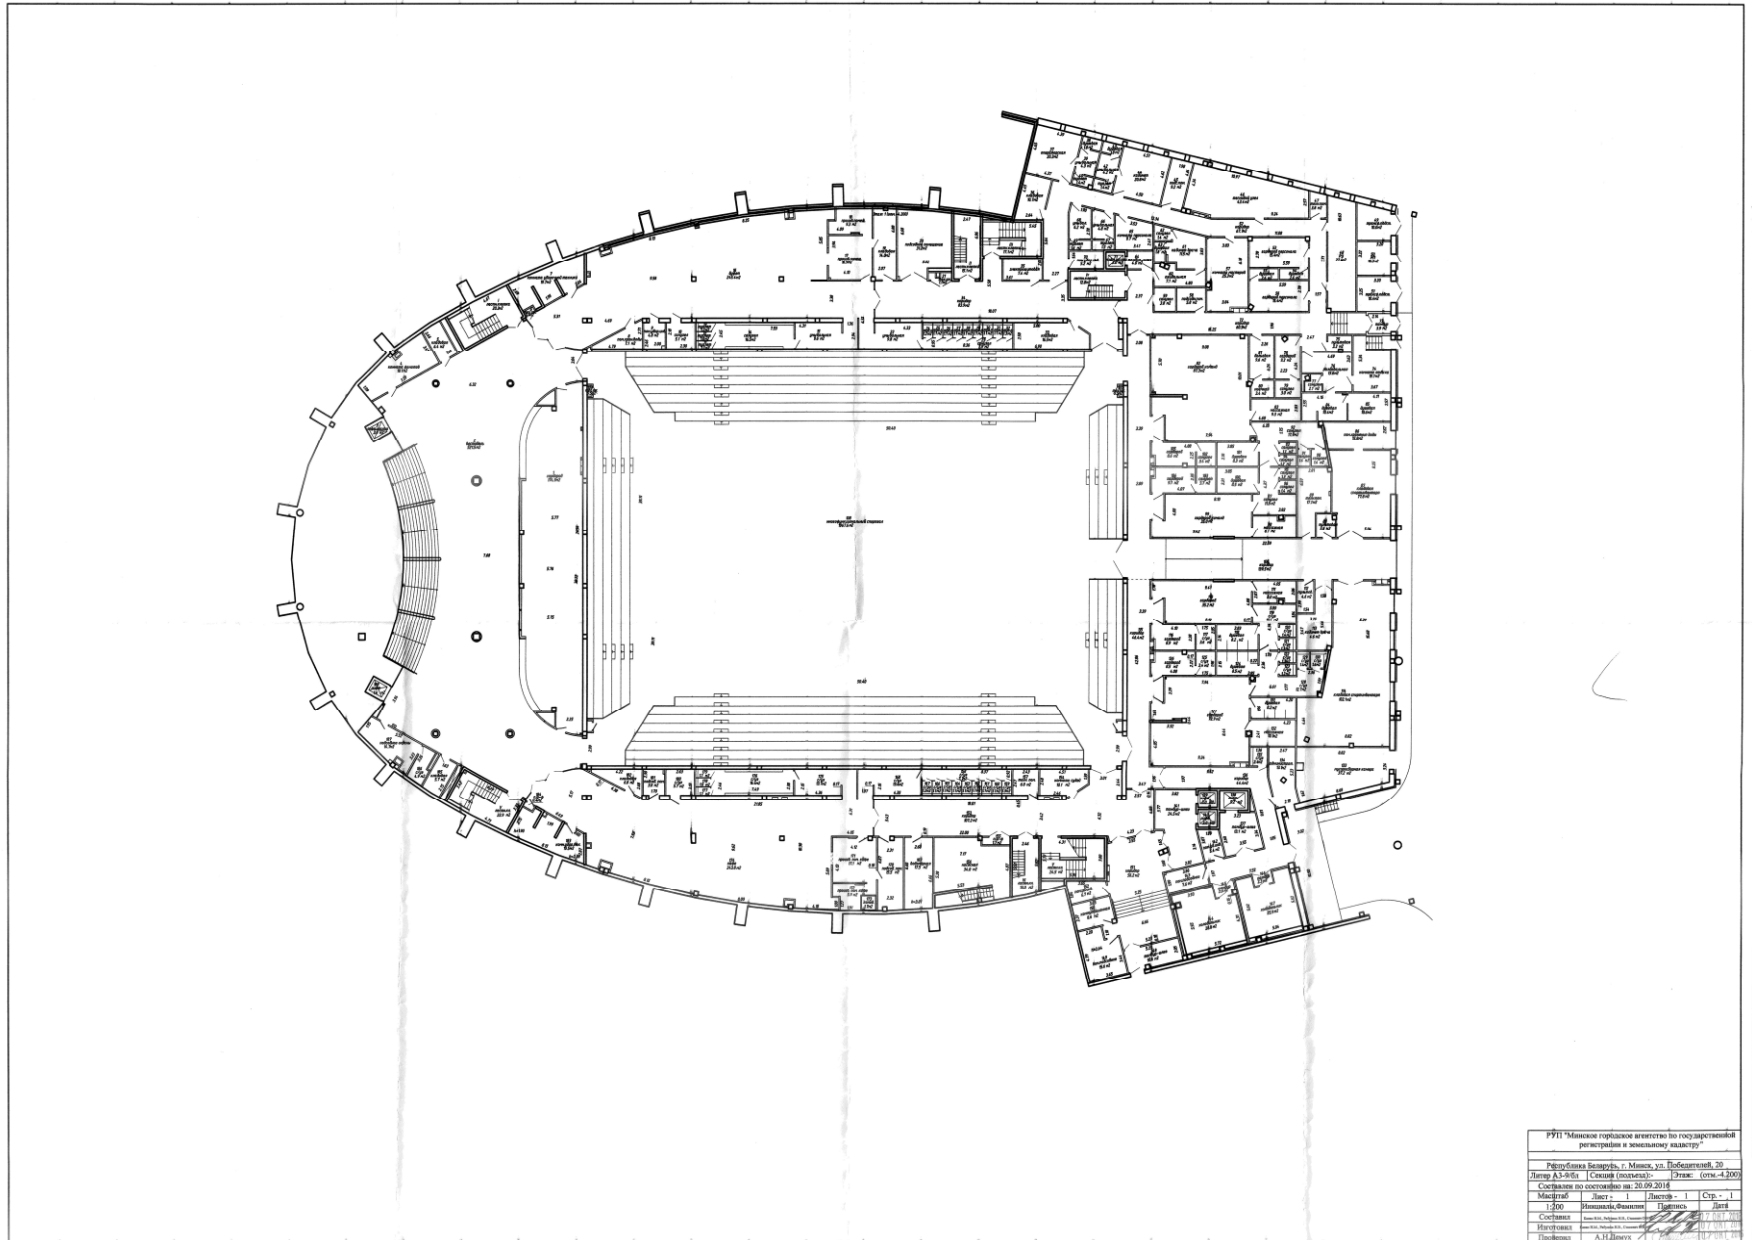

РРП "Минское городское агентство по государственной регистрации и земельному кадастру"				
Республика Беларусь, г. Минск, ул. Промышленная, 20				
Литера А3-9/01		Сетка (координаты)		Этаж: (отм. +0.000)
Составлен по состоянию на 20.09.2014				
Машиный	Лист - 1	Листов - 1	Стр. - 1	
1:200	Исполнитель: Шарова	Дизайнер:	Дата:	
Состав:				
Исполнитель:				
Проверен:	А.И. Шарова			

+375447701097
falconclub.by
o.sharova@falconclub.by

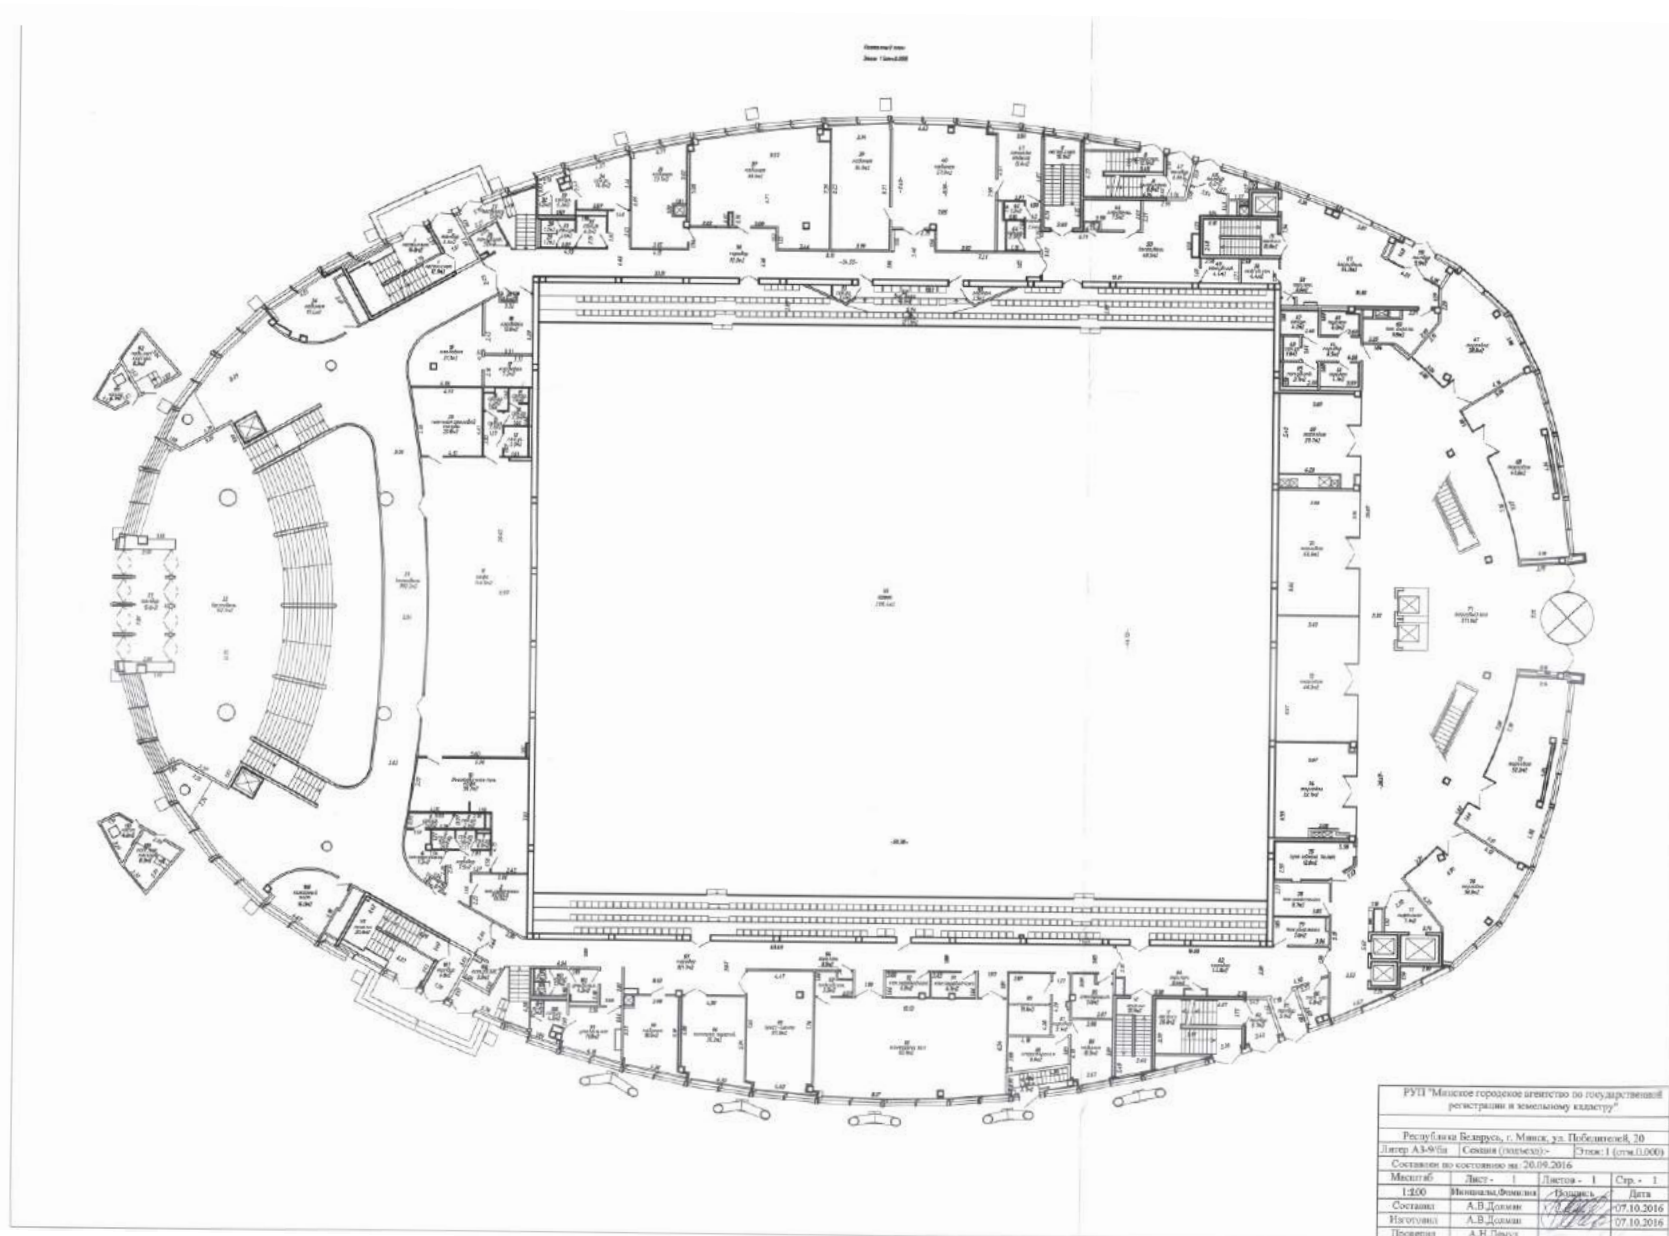

РУП "Минское городское агентство по государственной регистрации и земельному кадастру"			
Республика Беларусь, г. Минск, ул. Победителей, 30			
Листы: А.В.Филип	1	Схема (плановый)	Этаж: 1 (итог 0,000)
Составлен по состоянию на: 20.09.2016			
Масштаб:	Лист - 1	Листов - 1	Стр. - 1
1:100	Инициалы, Фамилия	Инициалы	Дата
Составил:	А.В.Долган	1/3	07.10.2016
Изготовил:	А.В.Долган		07.10.2016
Проверил:	А.Н.Демух		

ПЛАН ПОДВЕСОВ


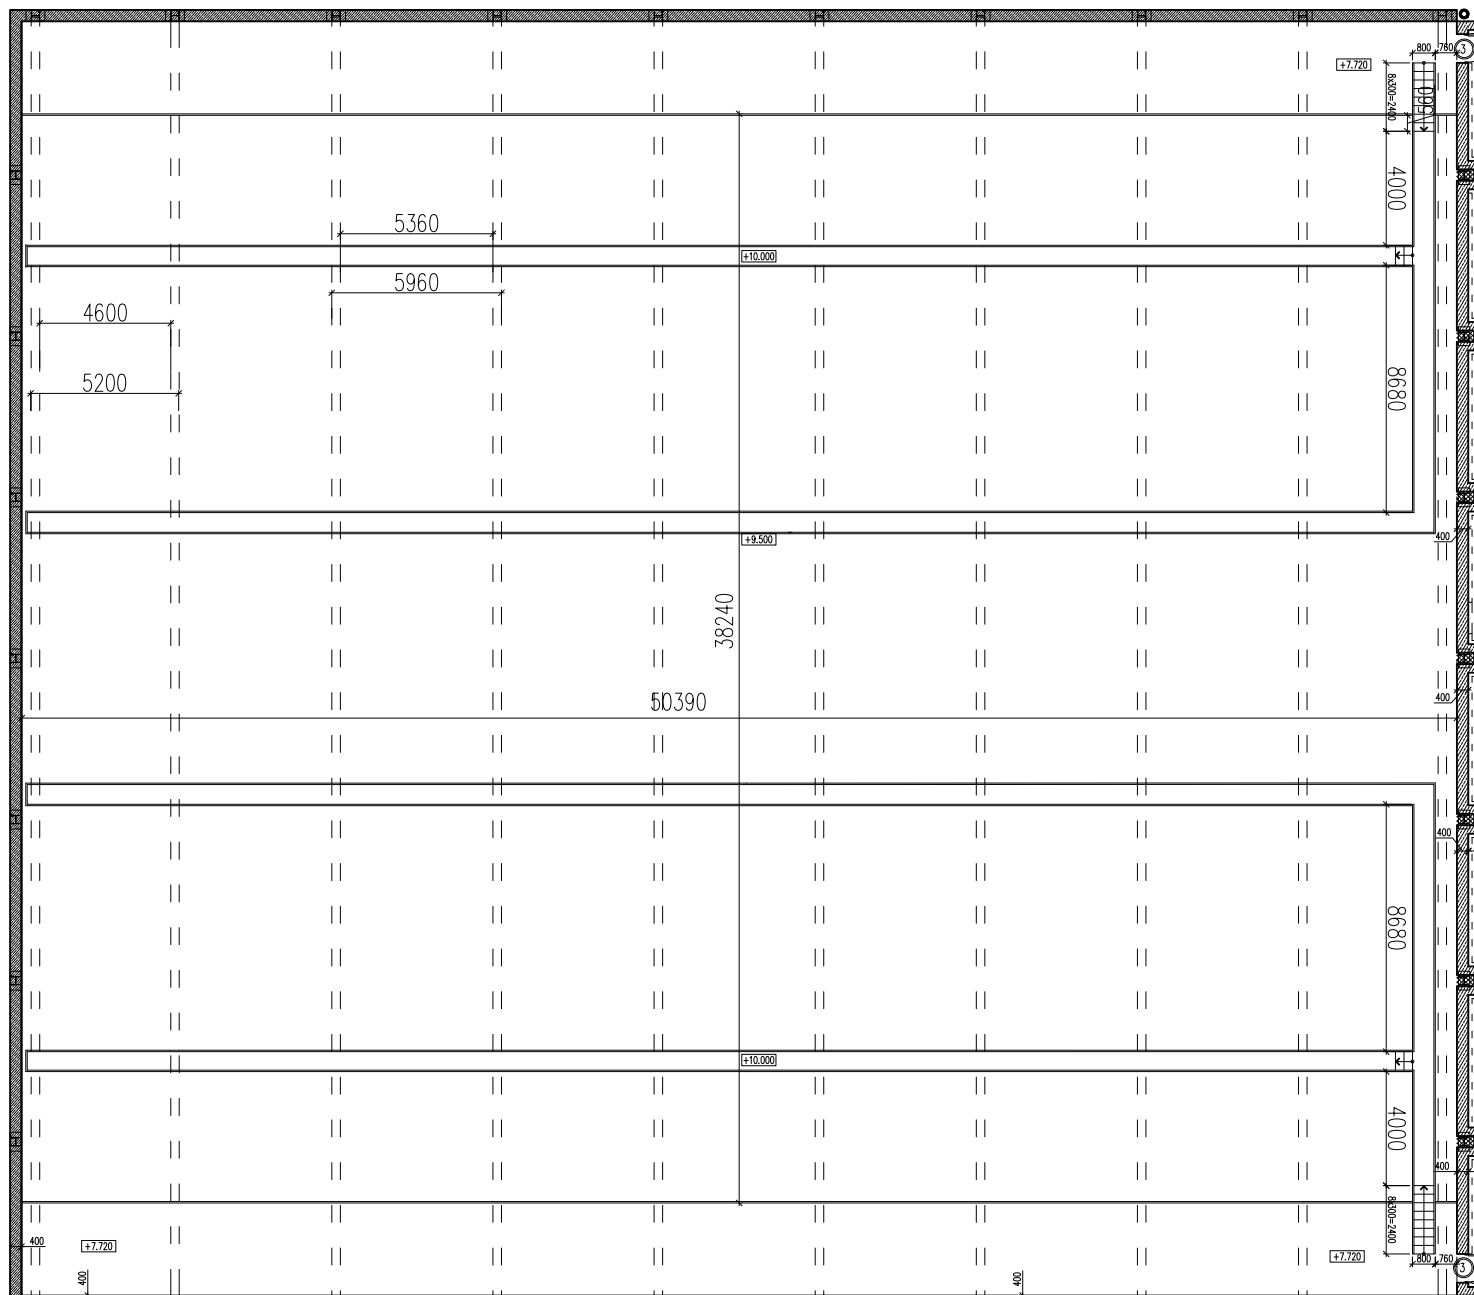


СХЕМА ТРИБУН FALCON CLUB ARENA

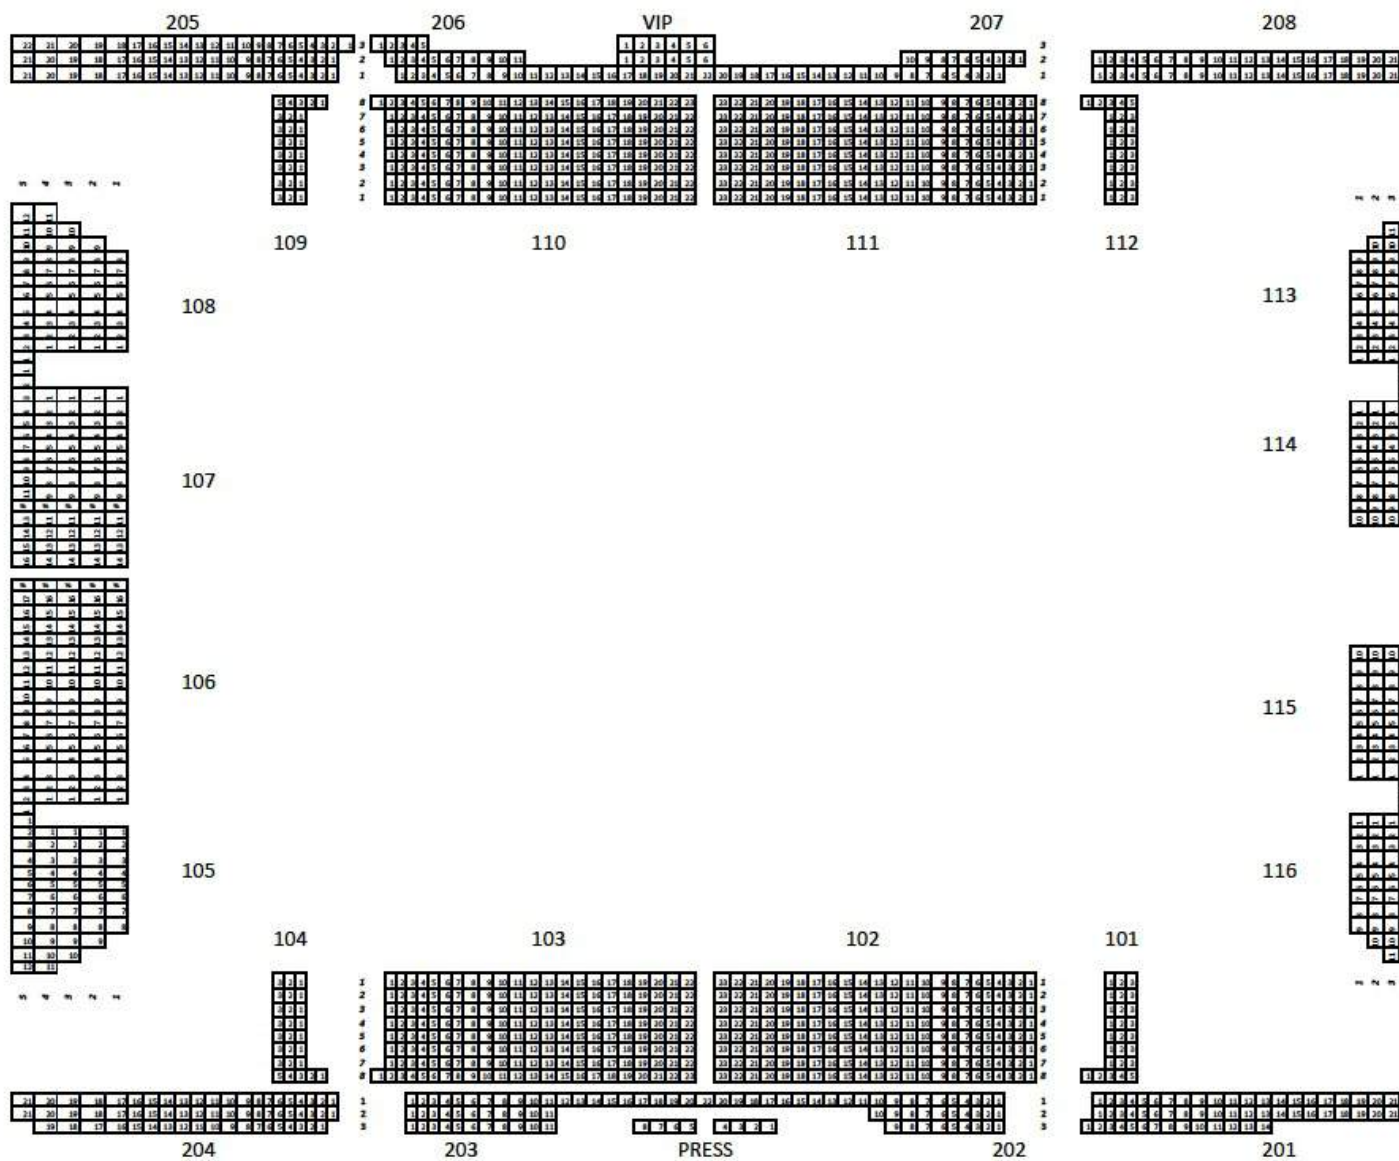

МЕСТА В СЕКТОРАХ FALCON CLUB ARENA

сектор	ряд	места	всего мест в секторе
101	1	1	3
	2	1	3
	3	1	3
	4	1	3
	5	1	3
	6	1	3
	7	1	3
	8	1	5
			26
102	1	1	23
	2	1	23
	3	1	23
	4	1	23
	5	1	23
	6	1	23
	7	1	23
	8	1	23
			184
103	1	1	22
	2	1	22
	3	1	22
	4	1	22
	5	1	22
	6	1	22
	7	1	22
	8	1	23
			177
104	1	1	3
	2	1	3
	3	1	3
	4	1	3
	5	1	3
	6	1	3
	7	1	3
	8	1	5
			26
105	1	1	8
	2	1	9
	3	1	10
	4	1	11
	5	1	12
			50
106	1	1	17
	2	1	17
	3	1	17
	4	1	17
	5	1	18
			86
107	1	1	14
	2	1	14
	3	1	14
	4	1	14
	5	1	16
			72

КОНТАКТЫ

VOLHA SHAROVA | Head of Event Department Falcon Club Arena
20 Pobediteley Ave., 220020 Minsk, Belarus
M: +375 44 770 10 97 | o.sharova@falconclub.by

ALEXEY CHERNETSKI | Transformation Engineer
Pobediteley ave. 20, 220020 Minsk, Belarus
M: +375 44 770 22 09 | a.cherneckiy@falconclub.by